


In der Gerstengrube stößt auf die Ingel

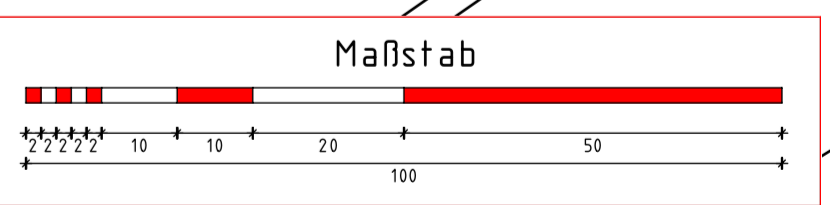

Das dargestellte Gebiet befindet sich in einem noch nicht rechtskräftigen Baulandumlegungsverfahren!

PROJEKT	Baulandumlegung "Industrie- u. Gewerbepark Ost II"	
UHLIEGUNGSTELLE	Magistrat der Stadt Ailsfeld Markt 1 36304 Ailsfeld	
GEMARKUNG	Ailsfeld	
FLUR	21; 28	
FLURSTÜCKE	INTERNE Flurstücksbezeichnungen 1001, 1002, 1005 und 2001 - 2021	
Parzellierung	Maßstab 1:1000	
BEWERBUNGEN:	Zuteilung 39-PUS	
Wittig+Kirchner ÖFFENTLICH BESTELLTE VERMESSUNGSINGENIEURE		
Telefon +49 (0)6172 36 66-50 Stadburgstraße 25 Telefax +49 (0)6172 36 66-66 D-61350 Bad Homburg vor der Höhe vermessung@wittig-kirchner.de		gefertigt 06.12.2017 Werra Lage/Höhe GK 1001-4 Az. 20099378 FBV

VORABZUG

Am Sandweg bei