


Gemeinde Freiensteinau
Alte Schulstraße 5
36399 Freiensteinau

Datum: 04.10.2019
Bearbeiter: Heiko Hofmann
Telefon: 06666 / 9600 - 13
Zimmer:

Auszug aus dem Liegenschaftskataster

Gemarkung	Flur	Flurstück	Lagebezeichnung	Fläche
Freiensteinau 2	35		Grebenhainer Straße 20, 22	30.146

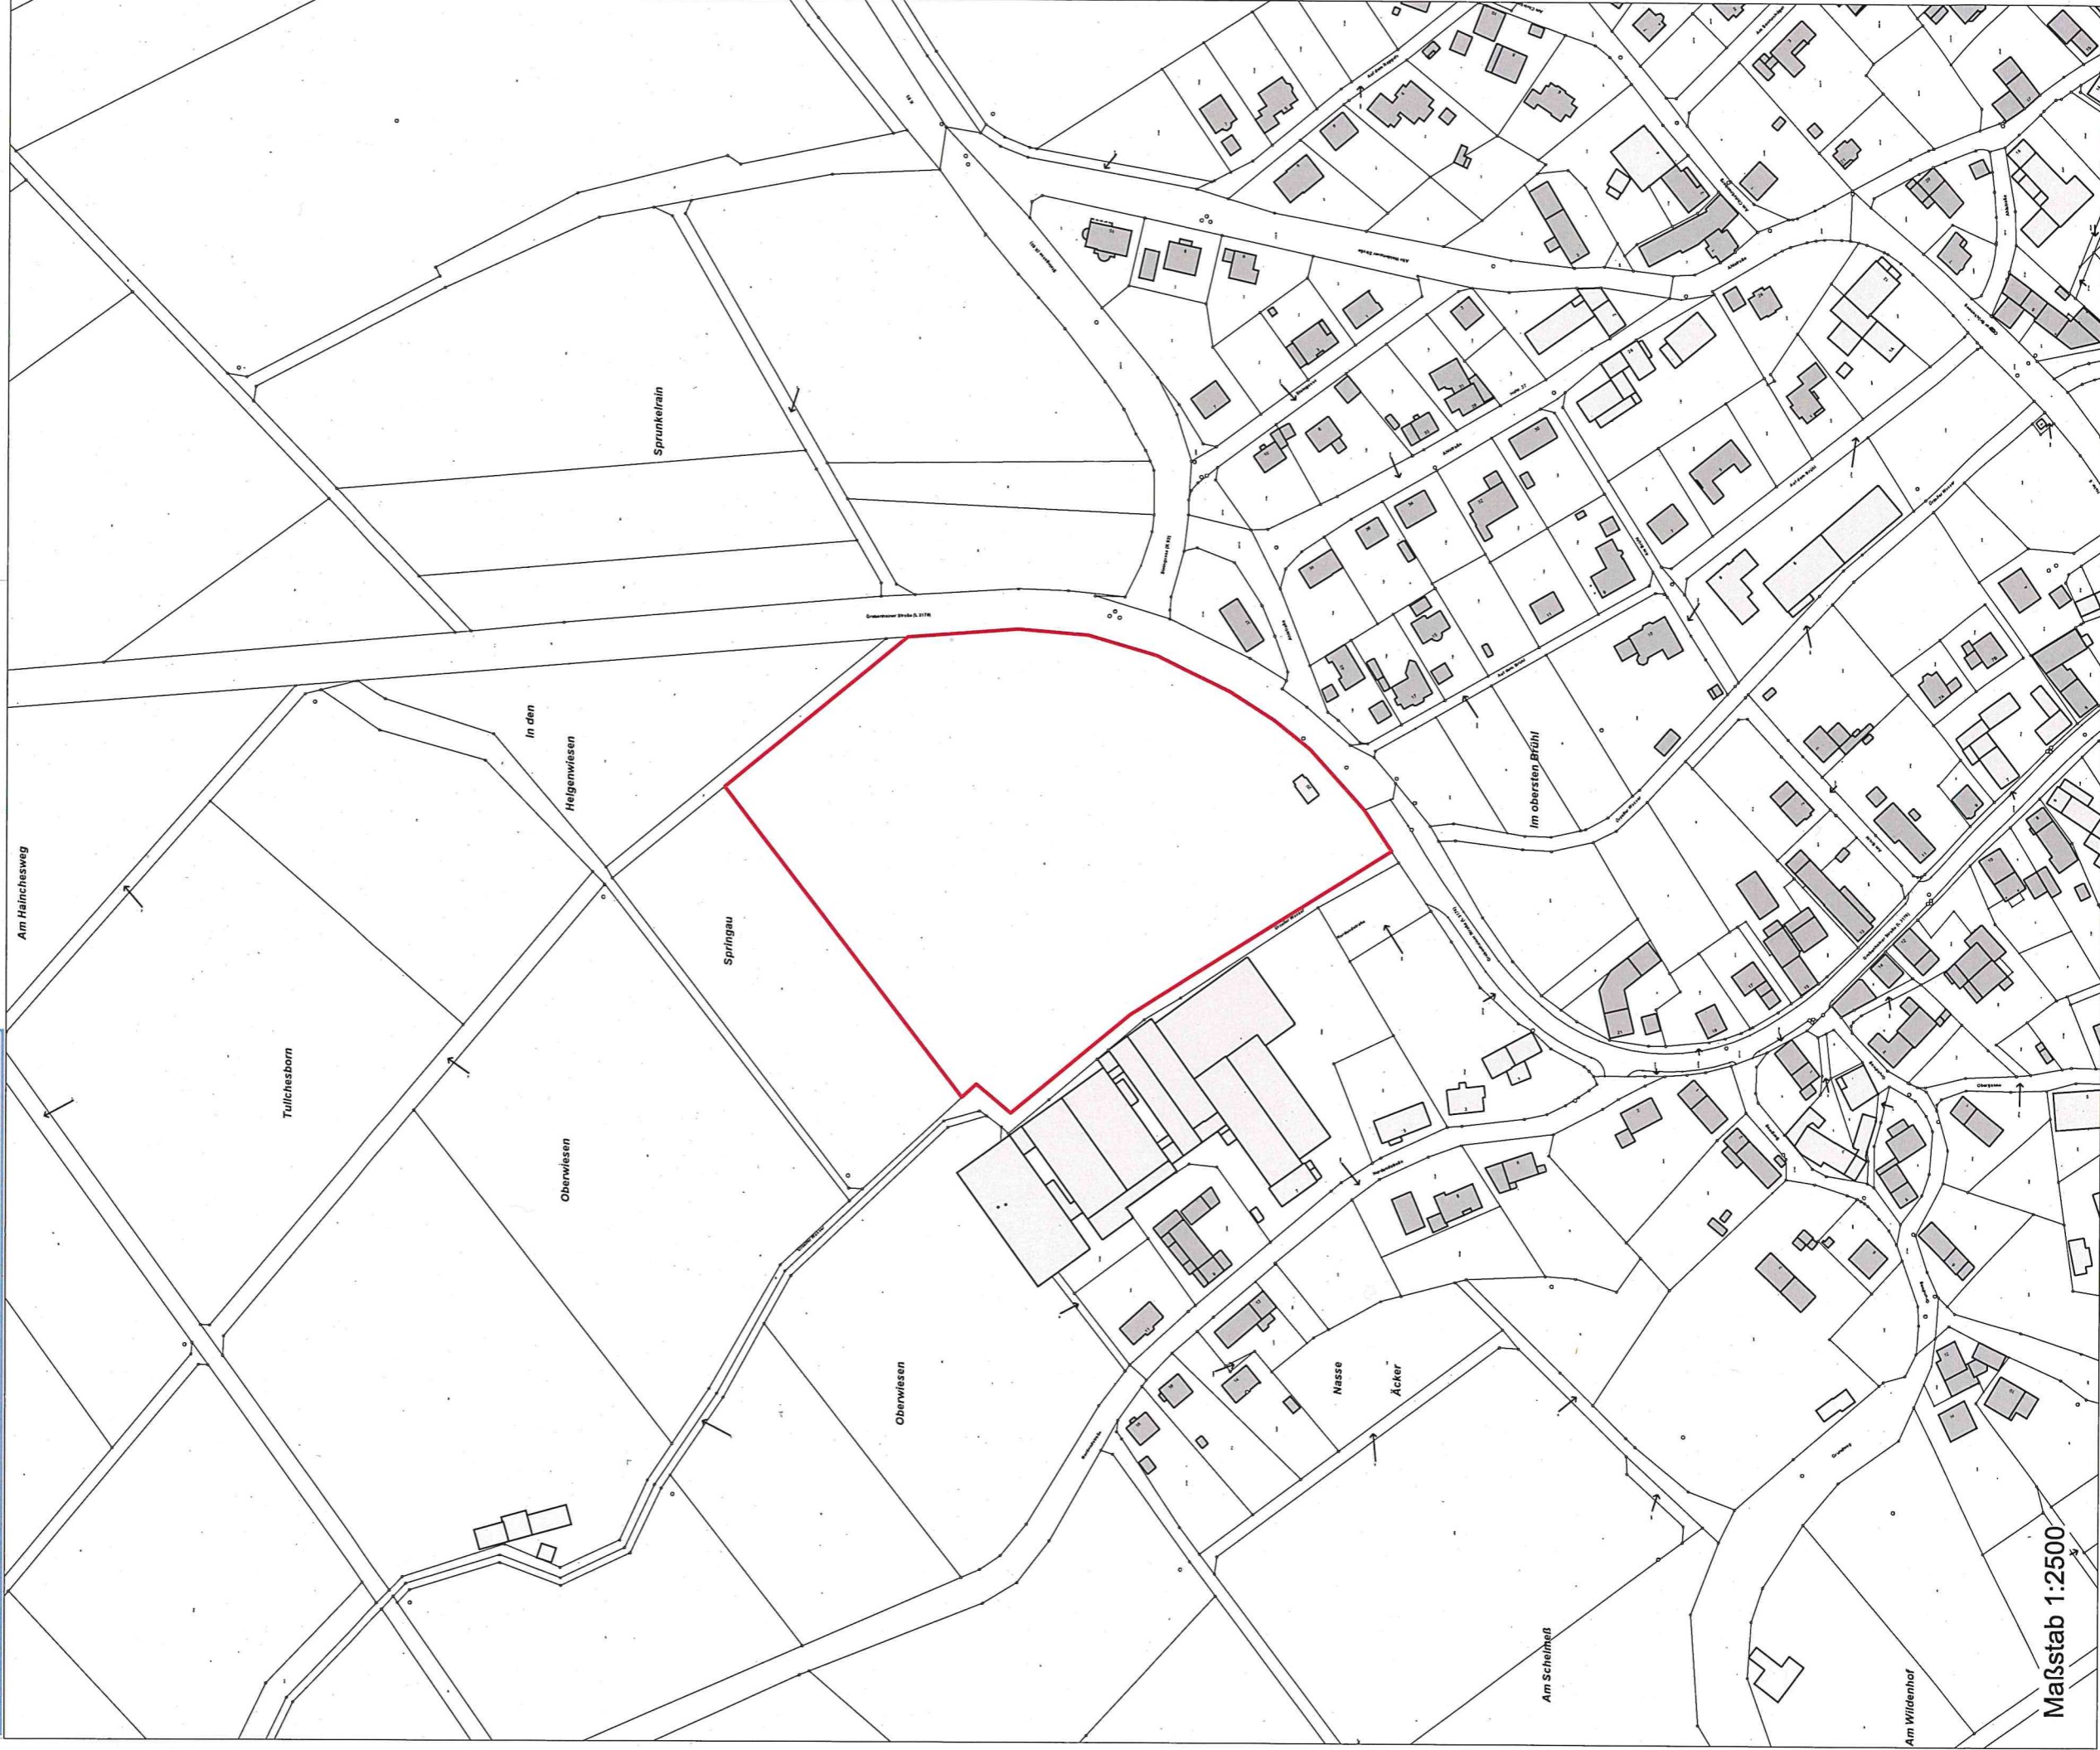

Maßstab 1:2500